


1. korruse plaan
1:200

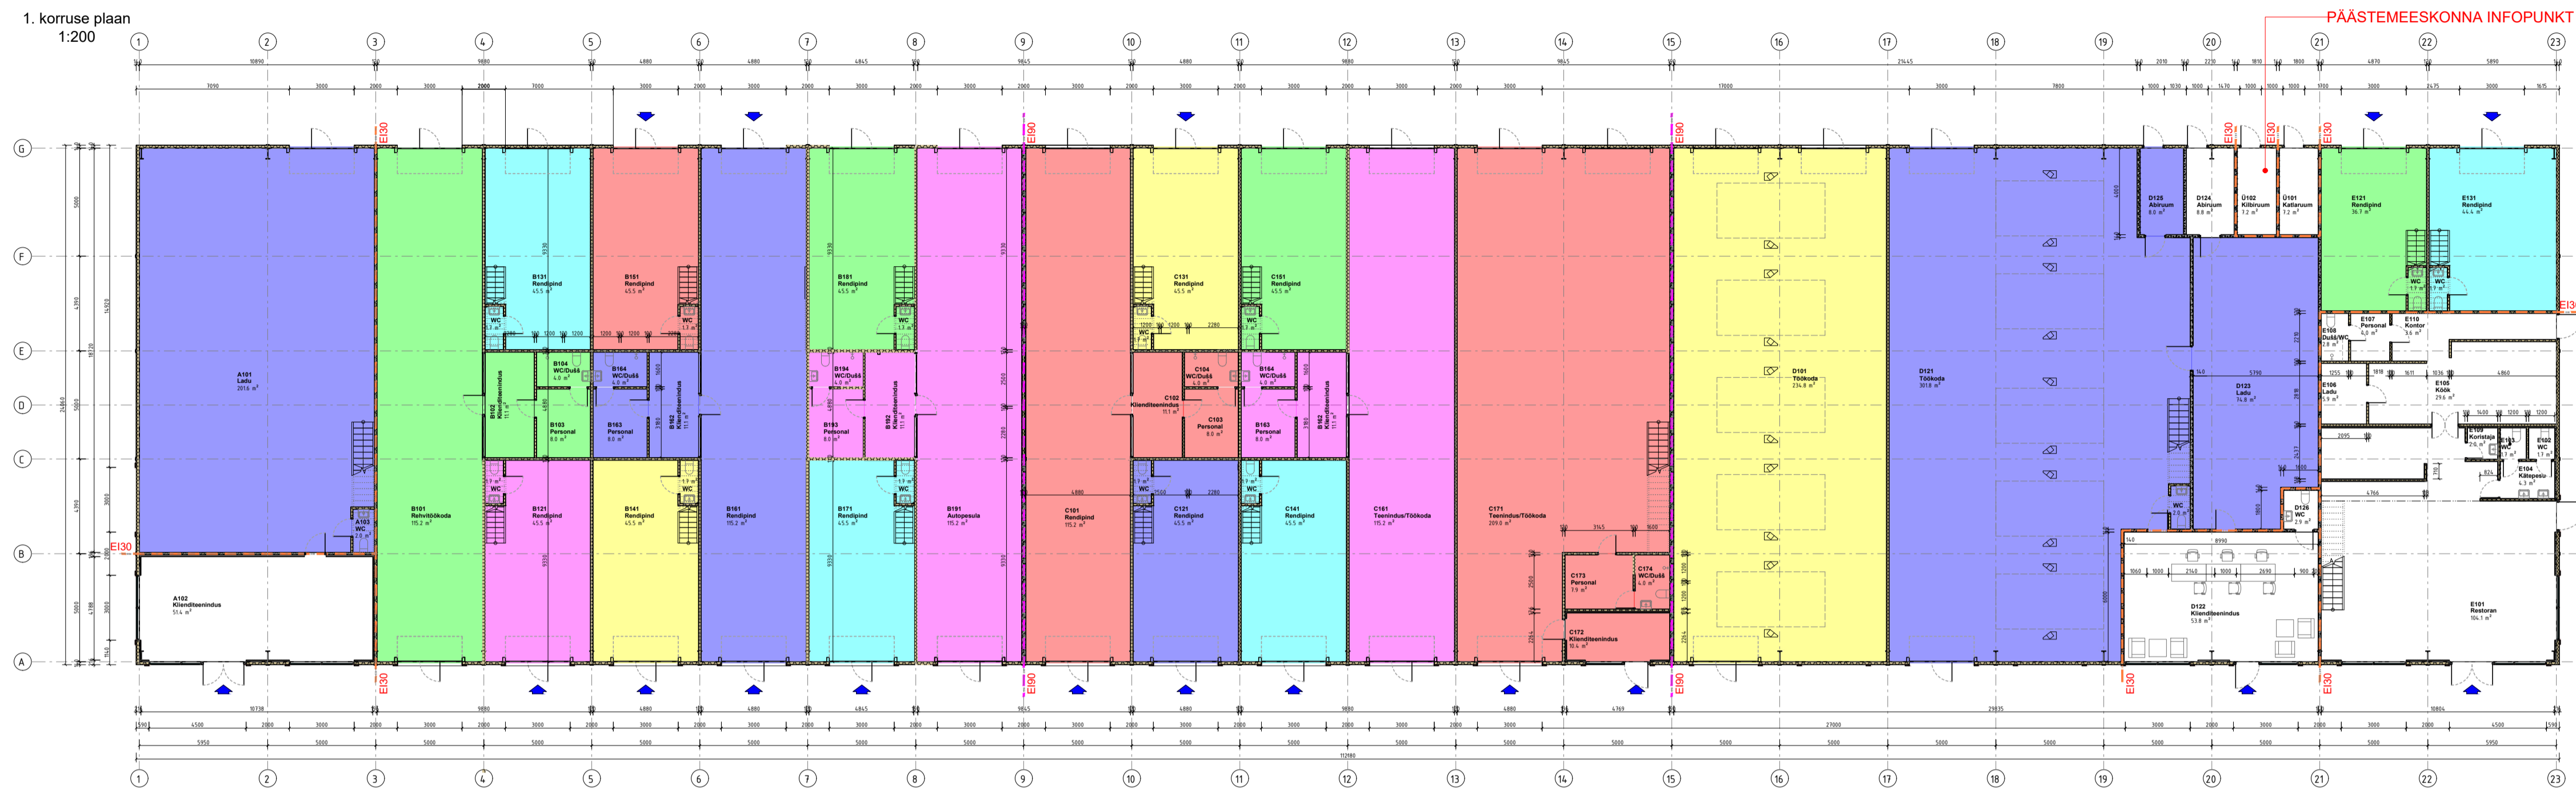

RUUMIN NR	NIMETUS	PINDALA/m ²
U001	Koridor	12,2
U002	Kõrvalruum	12,2
A001	Koridor	14,4
A002	WC	2,2
B001	Koridor	11,2
B002	Koridor	11,2
B003	Koridor	8,8
B004	WC	1,9
B005	Düül	4,9
